


Разбивочный план. М 1:500
Адрес:
Ленинградская область,
Приозерский муниципальный район,
Мельниковское сельское поселение,
вблизи пос.Васильево.

УСЛОВНЫЕ ОБОЗНАЧЕНИЯ

	границы исходного земельного участка (кадастровый номер)
	земли гослесфонда
	границы формируемых земельных участков для дачного строительства
	номер участка/ площадь участка в кв.м.
	линии, обозначающие проектируемые дороги
	точка поворота границы образуемого земельного участка
	линии, обозначающие существующие грунтовые дороги
	линии, обозначающие существующие мелиоративные каналы
	противопожарное расстояние от границ зеленых насаждений до застройки 15м
	линия минимального отступа в целях определения мест допустимого размещения зданий, строений, сооружений

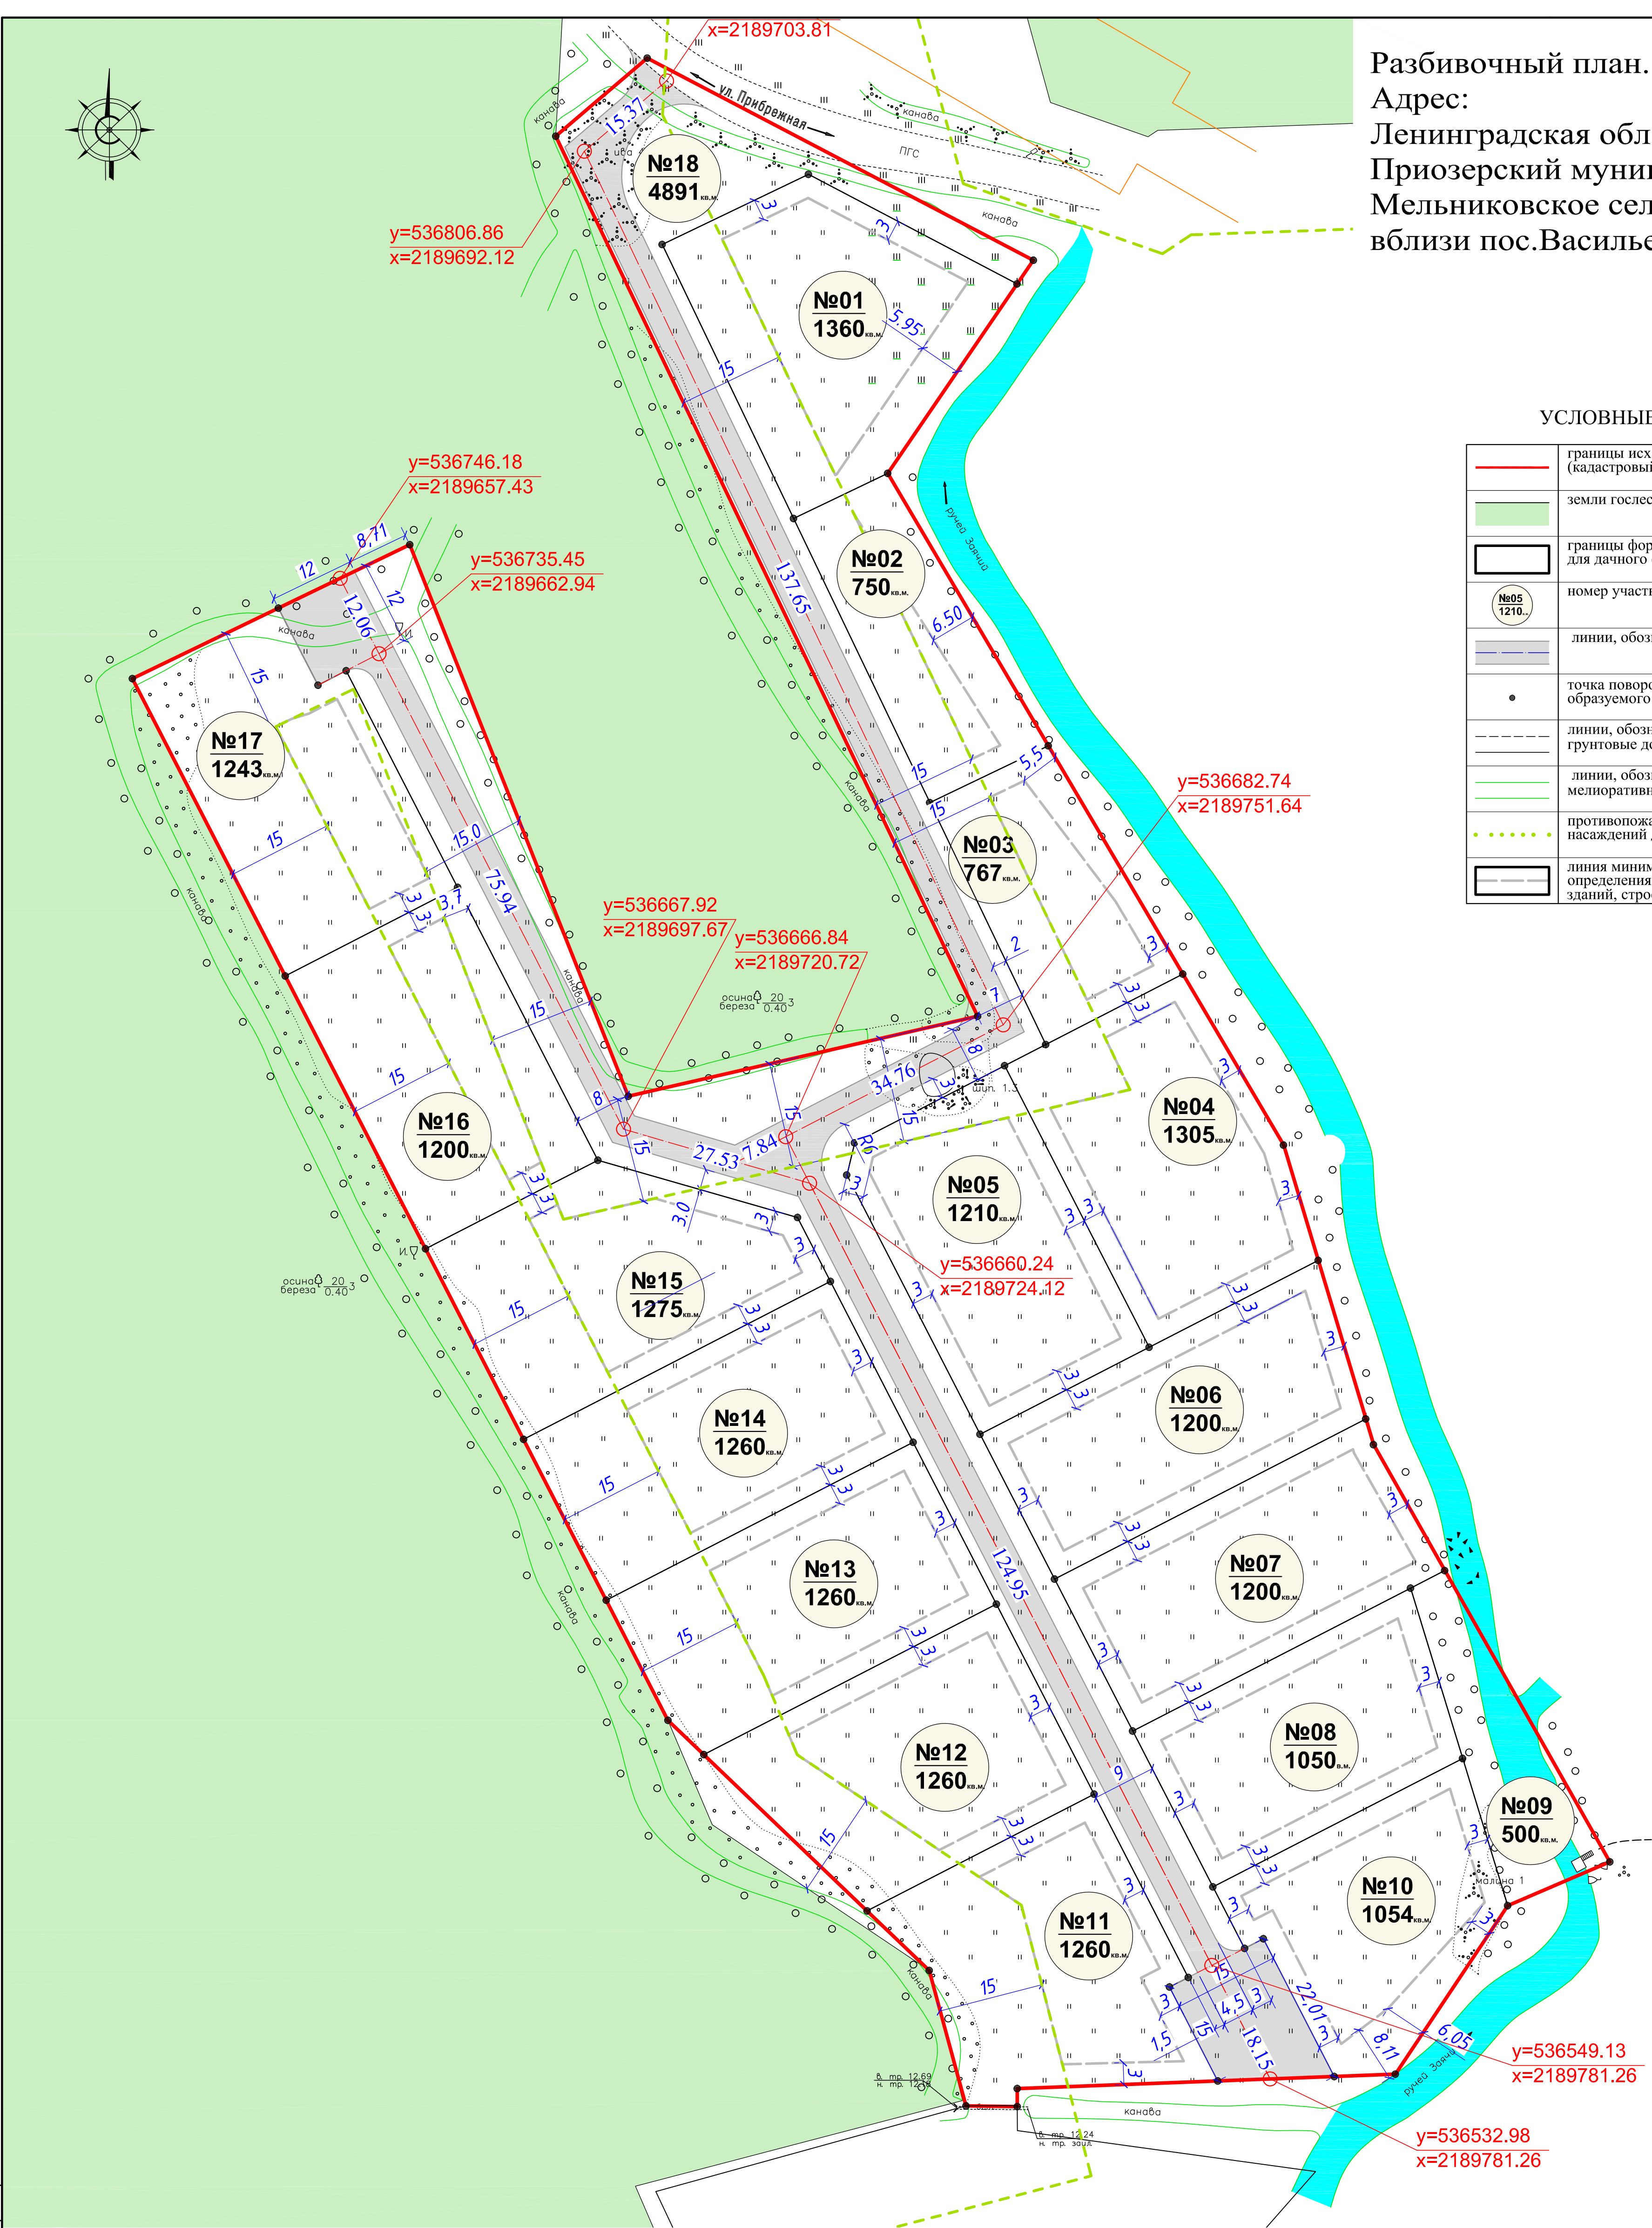

ПРИМЕЧАНИЯ:

1.Противопожарные расстояния от лесных насаждений (гослесфонда) определяются согласно СП 4.13130.2013

4.14 Противопожарные расстояния до границ лесных насаждений от зданий, сооружений городских населенных пунктов в зонах индивидуальной и малоэтажной жилой застройки, от зданий и сооружений сельских населенных пунктов, а также от жилых домов на приусадебных или садовых земельных участках должны составлять не менее 30 м. Указанные расстояния допускается уменьшать до 15 м, если примыкающая к лесу застройка (в пределах 30 м) выполнена с наружными стенами, включая отделку, облицовку (при наличии), а также кровлей из материалов группы горючести не ниже Г1 или распространении пламени РП1. Расстояния до границ лесных насаждений от садовых домов и хозяйственных построек (гаражей, сараев и бань) должны составлять не менее 15 м.

Примечание. Указанные расстояния определяются как наименьшее расстояние от наружных конструкций зданий, сооружений до границы лесного массива. Границы лесных насаждений на землях различных категорий устанавливаются органами государственной власти Российской Федерации в соответствии с действующим законодательством.

4.3 Минимальные противопожарные расстояния (разрывы) между жилыми, общественными (в том числе административными, бытовыми) зданиями и сооружениями следует принимать в соответствии с таблицей 1 и с учетом пунктов 4.4-4.13.

2. СП 53.13330.2019 ПЛАНИРОВКА И ЗАСТРОЙКА ТЕРРИТОРИИ ВЕДЕНИЯ ГРАЖДАНАМИ САДОВОДСТВА. ЗДАНИЯ И СООРУЖЕНИЯ .

6.7 Минимальные расстояния до границы соседнего участка должны быть:

- от садового (или жилого) дома - 3 м;
- отдельно стоящей хозяйственной постройки [или части садового (жилого) дома] с помещениями для содержания скота и птицы - 4 м;
- других хозяйственных построек - 1 м;
- стволов высокорослых деревьев - 3 м, среднерослых - 2 м;
- кустарника - 1 м.

Расстояние между садовым или жилым домом, хозяйственными постройками и границей соседнего участка измеряется от цоколя или стены дома, постройки (при отсутствии цоколя), если элементы дома и постройки (эркер, крыльцо, навес, свес крыши и др.) выступают не более чем на 50 см от плоскости стены.

Если элементы выступают более чем на 50 см, расстояние измеряется от выступающих частей или от проекции их на землю (консольный навес крыши, элементы второго этажа, расположенные на столбах, и др.).

При возведении на садовом земельном участке хозяйственных построек, располагаемых на расстоянии 1 м от границы соседнего садового земельного участка, скат крыши следует ориентировать таким образом, чтобы сток дождевой воды не попал на соседний участок.

6.8 Минимальные расстояния между постройками должны быть, м:

- от садового дома или жилого дома до душа, отдельно стоящей бани (сауны), надворной уборной - 8;
- от колодца до надворной уборной и компостного устройства - 8.

На территории ведения садоводства расстояния от окон жилых помещений до стен дома и хозяйственных построек (сарая, гаража, гаража-стоянки, бани), расположенных на соседних садовых земельных участках, должны быть не менее 4 м.

При отсутствии централизованной канализации расстояние от надворной уборной до стен соседнего дома необходимо принимать не менее 12 м, до источника водоснабжения (колодца или артезианской скважины) - согласно пунктам 8.1 и 8.2 настоящего свода правил. Примечания 1 Допускается блокирование хозяйственных построек на смежных земельных участках по взаимному согласию домовладельцев с учетом требований пожарной безопасности СП 4.13130. 2 Требования СП 4.13130 также распространяются и на пристраиваемые хозяйственные постройки к существующим жилым домам на садовых земельных участках.

6.9 В случае примыкания хозяйственных построек к садовому или жилому дому расстояние до границы с соседним участком измеряется отдельно от каждого объекта блокирования, например: - дом с гаражом (или гаражом-стоянкой)

- от стены дома не менее 3 м, от стены гаража не менее 1 м;
- дом с постройкой для скота и птицы - от стены дома не менее 3 м, от стены постройки для скота и птицы не менее 4 м.

Гаражи для автомобилей могут быть отдельно стоящими, встроенными или пристроенными к садовому или жилому дому и хозяйственным постройкам согласно требованиям СП 113.13330. 6.11 На садовых земельных участках под строения (с отстойкой) следует отводить, как правило, не более 30% территории, а с учетом дорожек, площадок и других пространств с твердым покрытием - не более 50%.